

ΕΦΗΜΕΡΙΣ ΤΗΣ ΚΥΒΕΡΝΗΣΕΩΣ
ΤΗΣ ΕΛΛΗΝΙΚΗΣ ΔΗΜΟΚΡΑΤΙΑΣ

ΕΝ ΑΘΗΝΑΙΣ
ΤΗ, 25 ΝΟΕΜΒΡΙΟΥ 1980

ΤΕΥΧΟΣ ΤΕΤΑΡΤΟΝ

ΑΡΙΘΜΟΣ ΦΥΛΛΟΥ
669

ΠΕΡΙΕΧΟΜΕΝΑ

ΑΠΑΛΛΟΤΡΙΩΣΕΙΣ

ΑΠΟΦΑΣΕΙΣ

ΑΠΑΛΛΟΤΡΙΩΣΕΙΣ

ΑΠΟΦΑΣΕΙΣ

Ἀριθ. Ζ/3791 (1)

Περὶ κηρύξεως ὡς ἀναδασωτέας ἐκτάσεως 6,640 στρεμ. στὴ θέση Μανδρὶ τῆς Κοινότητας Νεροτριβιᾶς τοῦ Νομοῦ Εὐβοίας.

Ο ΝΟΜΑΡΧΗΣ ΕΥΒΟΙΑΣ

Ἔχοντας ὑπόψη :

1. Τὶς περὶ Διοικητικῆς Ἀποκεντρώσεως διατάξεις.

2. Τὶς διατάξεις τοῦ Ν. 998/79 «περὶ προστασίας δασῶν καὶ δασικῶν ἐν γένει ἐκτάσεων τῆς Χώρας» καὶ συγκεκριμένα :

α) Τοῦ ἄρθρου 41 παρ. 1.
β) Τοῦ ἄρθρου 38 παρ. 1.

3. Τὴ δ/γὴ τοῦ Ὑπουργείου Γεωργίας 160417/1180/8.7.1980.

4. Τὴ Ζ/3519/27.9.80 πρόταση τοῦ Δασαρχείου Χαλκίδος περὶ κηρύξεως ἀναδασωτέας, τῆς ἀναφερομένης στὸ θέμα ἐκτάσεως.

5. Τὴ γνωμοδότηση τοῦ Νομαρχιακοῦ Συμβουλίου Δασῶν, ἀποφασίζουμε :


Κηρύσσουμε ἀναδασωτέα, μὲ σκοπὸ τὴν προστασία καὶ ἀνάπτυξη τῆς δασικῆς βλαστήσεως, τὴ δημόσια δασικὴ ἔκταση 6,640 στρεμμάτων ποὺ βρίσκεται στὴ θέση Μανδρὶ τῆς Κοινότητος Νεροτριβιᾶς καὶ προσδιορίζεται ἀπὸ τὰ στοιχεῖα : Α, Β, Γ, Δ, Α ὅπως φαίνονται στὸ συνημμένο διάγραμμα, τὸ ὁποῖο ἀποτελεῖ ἀναπόσπαστο μέρος τῆς ἀποφάσεως αὐτῆς καὶ ἔχει ὅρια :

Ἀνατολικά :	Διακατεχόμενο δάσος Νεροτριβιᾶς.		
Δυτικά :	»	»	»
Βόρεια :	»	»	»
Νότια :	»	»	»


Ἡ ἀπόφαση αὐτὴ νὰ δημοσιευθεῖ στὴν Ἐφημερίδα τῆς Κυβερνήσεως.


Χαλκίδα, 14 Ὀκτωβρίου 1980

Ὁ Νομάρχης
Κ. ΠΑΠΑΒΛΑΣΟΠΟΥΛΟΣ

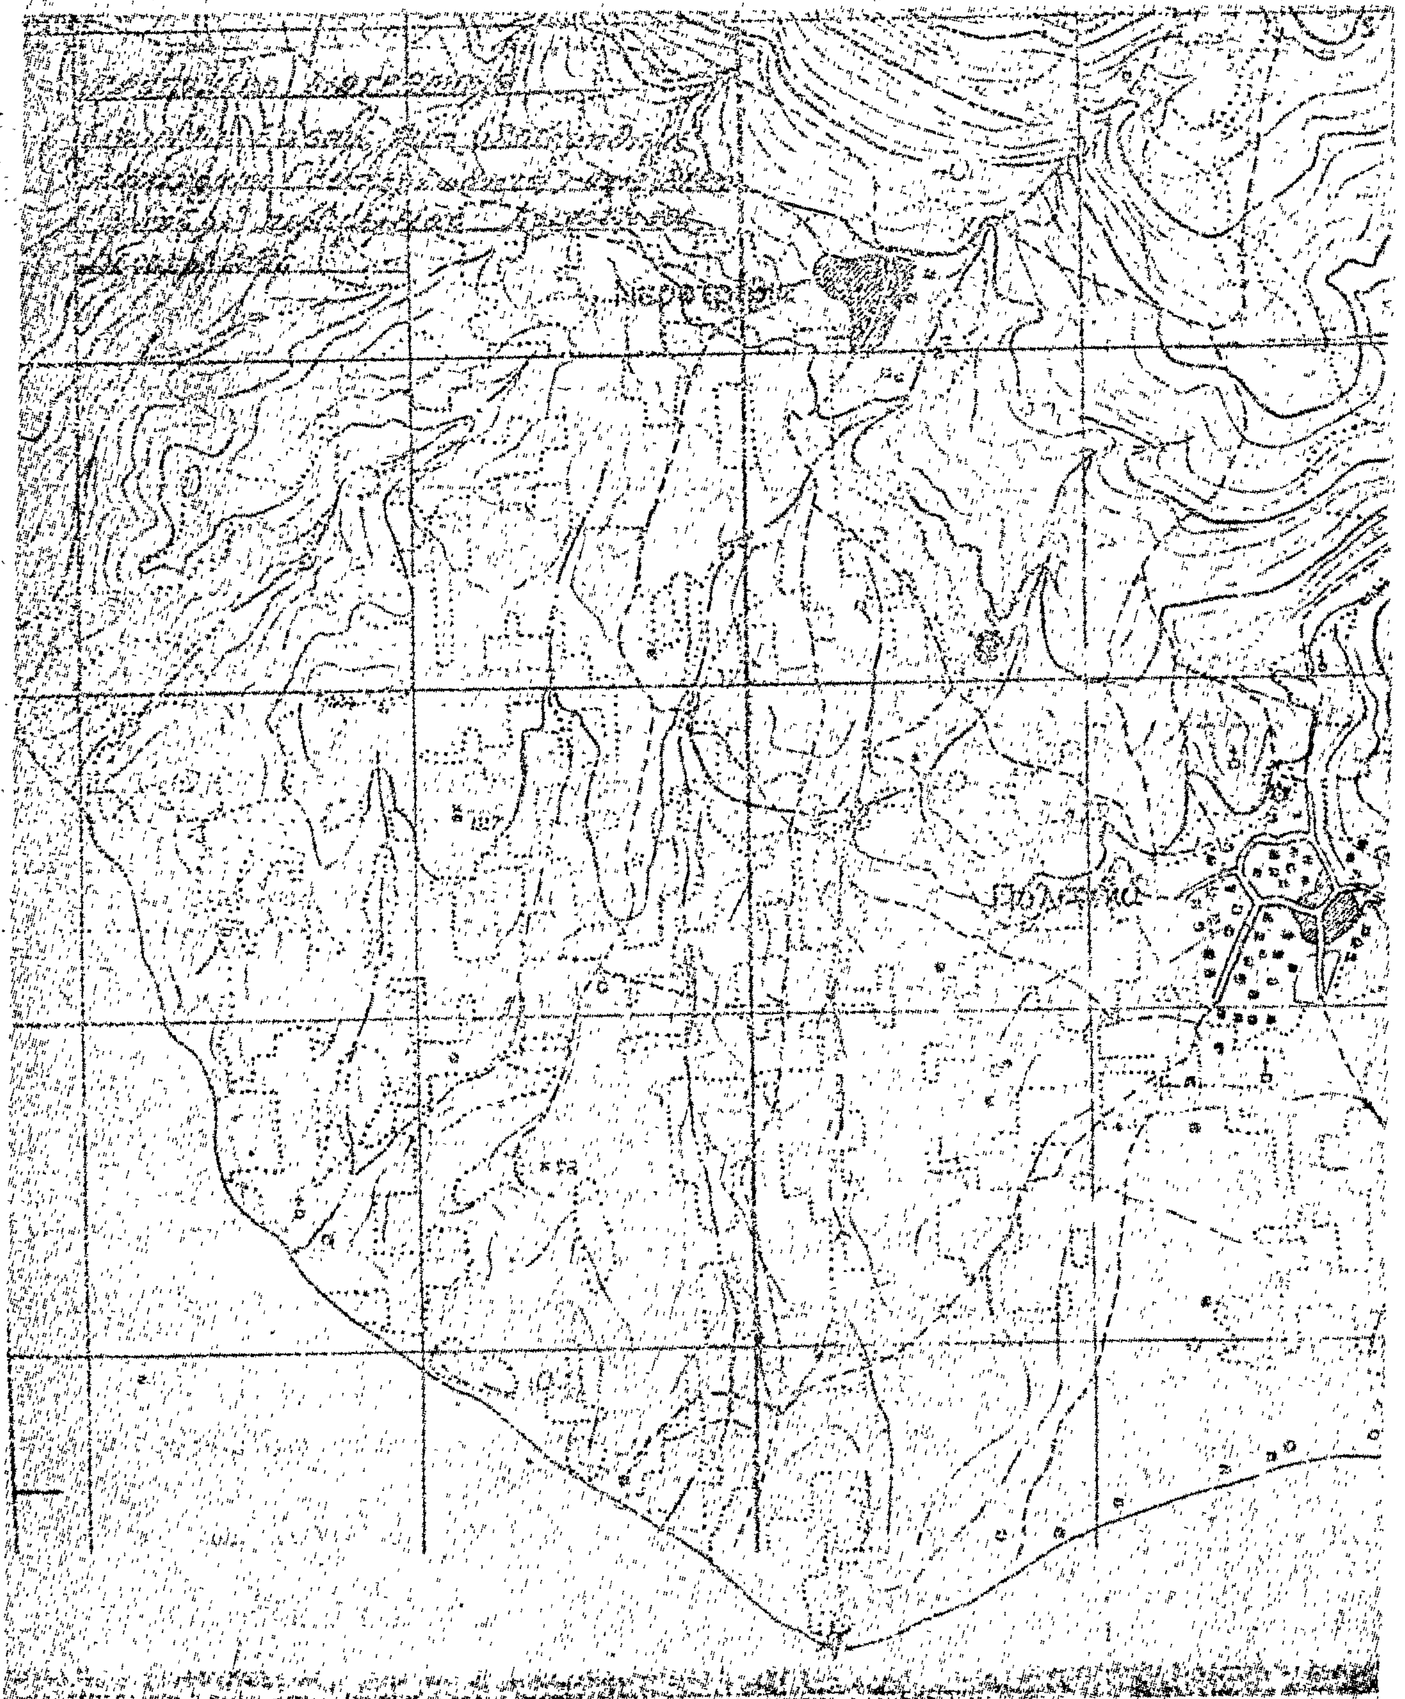

ΣΧΕΔΙΑΓΡΑΜΜΑ

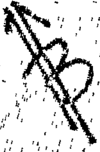

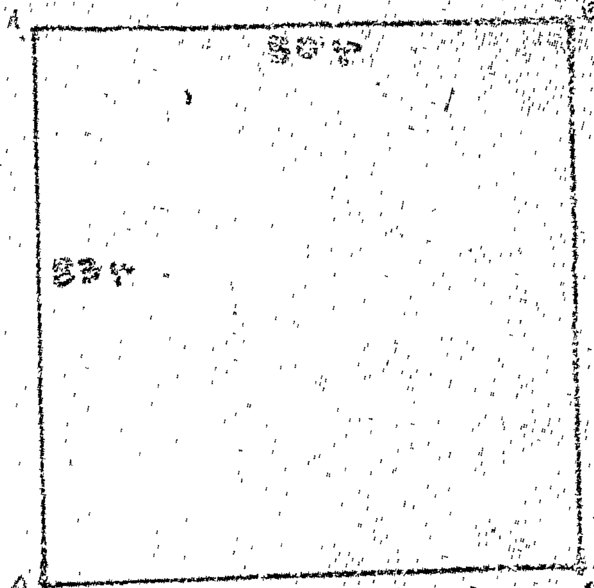

Χαλκίς 20-7-1980

Ο Συντάξας

ΕΘΕΩΡΗΘΗ

Εθεωρήθη

Δικηγόρος

'Αριθ. 2250 (2)

Περὶ κηρύξεως ὡς ἀναδασωτέας ἐκτάσεως 6,800 στρεμμάτων, στὴ θέση Ταλιάνι τῆς Κοινότητας 'Αμαλιαπόλεως τοῦ Νομοῦ Μαγνησίας.

Ο ΝΟΜΑΡΧΗΣ ΜΑΓΝΗΣΙΑΣ

Έχοντας ὑπόψη:

1. Τὶς περὶ διοικητικῆς ἀποκεντρώσεως διατάξεις.
2. Τὶς διατάξεις τοῦ Ν. 998/79 «περὶ προστασίας τῶν δασῶν καὶ τῶν δασικῶν ἐν γένει ἐκτάσεων τῆς Χώρας» καὶ συγκεκριμένα:

α) Τοῦ ἄρθρου 41 παρ. 1.
β) Τοῦ ἄρθρου 38 παρ. 1.

3. Τὴν 160417/1180/8.7.80 δ/γὴ τοῦ 'Υπουργείου Γεωργίας.
4. Τὴν 2838/20.10.80 πρόταση τοῦ Δασαρχείου 'Αλμυροῦ περὶ κηρύξεως ἀναδασωτέας, τῆς ἀναφερομένης στὸ θέμα ἐκτάσεως, ἀποφασίζουμε:

Κηρύσσουμε ἀναδασωτέα, μὲ σκοπὸ τὴν ἀποκατάσταση τῆς βλαστήσεως, ποὺ καταστράφηκε ἀπὸ φωτιά, ποὺ ἔλαβε χώρα τὴν 3η Αὐγούστου 1980 καὶ τὴ διατήρηση τοῦ χαρακτήρα της, ὥστε νὰ ἀποκλεισθεῖ ἡ διάθεση αὐτῆς γιὰ ἄλλο σκοπό, τὴ δημόσια ἔκταση ἕξ στρεμμάτων καὶ ὀκτακοσίων τετρ. μέτρων (6,800 στρ.), ποὺ βρίσκεται στὴ θέση Ταλιάνι τῆς Κοινότητας 'Αμαλιαπόλεως καὶ προσδιορίζεται ἀπὸ τὰ στοιχεῖα Α, Β, Γ, Δ, Ε, Ζ, Η, Θ, Ι, Κ, Λ, Μ, Ν, Ξ, Ο, Π, Ρ, Σ, Τ, Υ, Α, ὅπως φαίνονται στὸ συνημμένο διάγραμμα, τὸ ὁποῖο ἀποτελεῖ ἀναπόσπαστο μέρος τῆς ἀποφάσεως αὐτῆς καὶ ἔχει ὅρια:

'Ανατολικά: Δημόσια δασικὴ ἔκταση.
Δυτικά: 'Ελαιοπερίβολο Γεωργίου Φράγκου καὶ θάλασσα.
Βόρεια: Δημόσια δασικὴ ἔκταση.
Νότια: 'Ελαιοπερίβολο Γεωργίου Φράγκου.

'Η ἀνωτέρω ἔκταση ἀνήκει στὴν κατηγορία τῆς παρ. 2 τοῦ ἄρθρου 3 Ν. 998/79.

'Η ἀπόφαση αὐτὴ νὰ δημοσιευθεῖ στὴν 'Εφημερίδα τῆς Κυβερνήσεως.

Βόλος, 29 'Οκτωβρίου 1980

'Ο Νομάρχης
ΑΘΑΝ. ΣΠΥΡΟΠΟΥΛΟΣ

ΤΟΠΟΓΡΑΦΙΚΟ ΔΙΑΓΡΑΜΜΑ

Καείσης δασικῆς ἐκτάσεως στή θέση ΠΑΛΙΑΝΙ

περιφερείας Κοινότητος Ἀμαλιαπόλεως


Ἐμβαδόν Α.Β.Γ.....Υ στρέμ.6.800

Κλίμαξ 1:1000

Χάρτης μείζονος περιοχῆς

Κλίμαξ 1: 50.000

καείσα ἔκταση

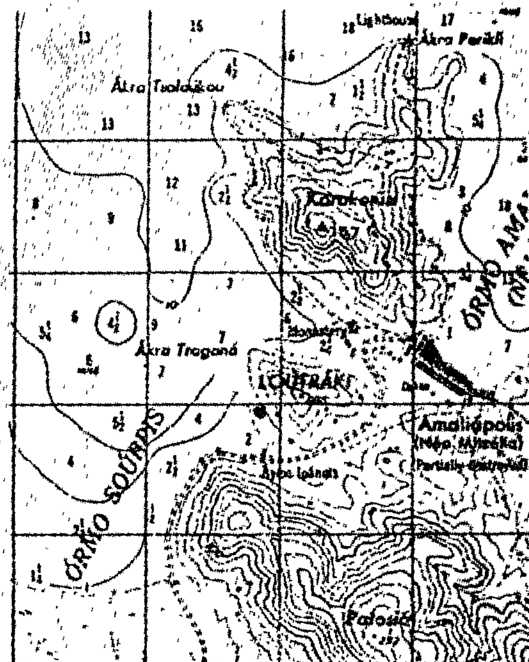

Ἀλμυρός 20 Ὀκτωβρίου 80

Ὁ Συντάξας

Μιχαήλ Μήτρας

Τεχνολόγος Δασοπονίας

ΕΘΕΩΡΗΘΗ

Ἀλμυρός 20-10-1980

Ὁ Δασάρχης Ἀλμυροῦ

Γεώργιος Ι.Σφακιανός

Δασολόγος 4ου βαθμοῦ

ΕΘΕΩΡΗΘΗ

Βόλος -10- 1980

Ὁ Νομάρχης

Ἀθαν. Σπυρόπουλος

'Αριθ. 2237 (3)

Περὶ κηρύξεως ὡς ἀναδασωτέας ἐκτάσεως 190 στρεμμάτων στὴ θέση Νταρλὰ—Ταρασοῦ τοῦ Δήμου 'Αλμυροῦ καὶ τῆς Κοινότητας Φυλάκης τοῦ Νομοῦ Μαγνησίας.

Ο ΝΟΜΑΡΧΗΣ ΜΑΓΝΗΣΙΑΣ

Ἔχοντας ὑπόψη:

1. Τὶς περὶ διοικητικῆς ἀποκεντρώσεως διατάξεις.

2. Τὶς διατάξεις τοῦ Ν. 998/79 «περὶ προστασίας τῶν δασῶν καὶ τῶν δασικῶν ἐν γένει ἐκτάσεων τῆς Χώρας» καὶ συγκεκριμένα:

α) Τοῦ ἄρθρου 41 παρ. 1.

β) Τοῦ ἄρθρου 38 παρ. 1.

3. Τὴ Δ/γὴ τοῦ 'Υπουργείου Γεωργίας 160417/1180/8.7. 1980.

4. Τὴ 2811/16.10.80 πρόταση Δασαρχείου 'Αλμυροῦ περὶ κηρύξεως ἀναδασωτέας, τῆς ἀναφερομένης στὸ θέμα ἐκτάσεως, ἀποφασίζουμε:

Κηρύσσουμε ἀναδασωτέα, μὲ σκοπὸ τὴν ἀποκατάσταση τῆς βλαστήσεως, ποὺ καταστράφηκε ἀπὸ φωτιά, ποὺ ἔλαβε χώρα τὴν 11η Αὐγούστου 1980 καὶ τὴ διατήρηση τοῦ χαρακτήρα της, ὥστε νὰ ἀποκλεισθεῖ ἡ διάθεση αὐτῆς γιὰ ἄλλο σκοπό, δημόσια ἔκταση σαράντα πέντε (45) στρεμμάτων καὶ διακατεχόμενη ἔκταση ἑκατὸν σαράντα πέντε (145) στρεμμάτων, ποὺ βρίσκεται στὴ θέση Νταρλὰ—Ταρασοῦ τοῦ Δήμου 'Αλμυροῦ καὶ τῆς Κοινότητας Φυλάκης καὶ προσδιορίζεται ἀπὸ τὰ στοιχεῖα Α, Β, Γ, Δ, Ε, Ζ, Η, Θ, Ι, Κ, Λ, Α καὶ ὅπως φαίνονται στὸ συνημμένο διάγραμμα, τὸ ὁποῖο ἀποτελεῖ ἀναπόσπαστο μέρος τῆς ἀποφάσεως αὐτῆς καὶ ἔχει ὅρια:

'Ανατολικά: Γεωργικὲς καλλιέργειες περιοχῆς Πέρδικας.

Δυτικά: Δημόσια δασικὴ ἔκταση περιοχῆς Φυλάκης.

Βόρεια: Δημόσια καὶ διακατεχόμενη δασικὴ ἔκταση.

Νότια: Δημόσια καὶ διακατεχόμενη δασικὴ ἔκταση καὶ γεωργικὲς καλλιέργειες.

'Η ἀνωτέρω ἔκταση ἀνήκει στὴν κατηγορία τῆς παρ. 2 τοῦ ἄρθρου 3 Ν. 998/79.

'Η ἀπόφαση αὐτὴ νὰ δημοσιευθεῖ στὴν 'Εφημερίδα τῆς Κυβερνήσεως.

Βόλος, 29 'Οκτωβρίου 1980

'Ο Νομάρχης
ΑΘΑΝ. ΣΠΥΡΟΠΟΥΛΟΣ

Ανήκει στην 2237/80 απόφαση του Νομάρχη

ΤΟΠΟΓΡΑΦΙΚΟ ΔΙΑΓΡΑΜΜΑ

Κοπίσης Δασικής Εκτάσεως στη θέση "Ντάρζα-Ταρασού" Περιοχής Πέρδικας Φυλάκης

ΥΠΟΜΝΗΜΑ

E (ΑΒΓ...ΚΛΑ) = 190 στρμ.

E (ΖΗ...ΛΖ) Δημόσιο = 45 "

E (ΑΒ.. ΖΛ-ΗΑ) Διακατεχόμενο = 145 "

Κλίση = 25-50%

Όριο Ιδιοκτησιών

Όριο Καλλιεργειών

Επαρχιακός δρόμος

Πιθανό σημείο αναφλέξεως

Κλίμακα 1:5.000

ρεύμα


Δημόσια δασική έκταση

Διακατεχόμενη δασική έκταση

Γεωργικές καλλιέργειες

ΧΑΡΤΗΣ ΜΕΙΖΟΝΟΣ ΠΕΡΙΟΧΗΣ

ΚΛΙΜΑΞ 1:50.000

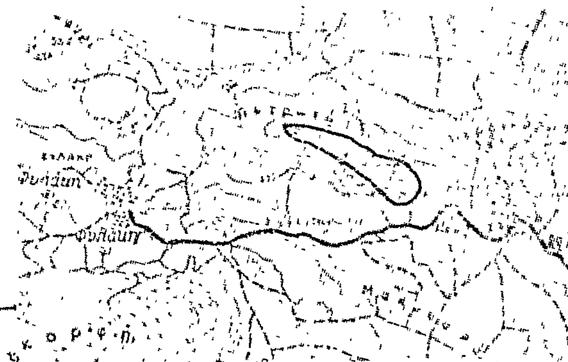

Έκταση που έχει καεί.

ΕΘΕΩΡΗΘΗ

ΑΡ. 2237 - 16-10-1980

Ο ΝΟΜΑΡΧΗΣ

Γεώργιος Ζαχαρίου

Δασολόγος με ... βαθμό

'Αριθ. 2240 (4)

Περὶ κηρύξεως ὡς ἀναδασωτέας ἐκτάσεως 47,00 στρεμμάτων, στὴ θέση 'Αβδέλα τῆς Κοινότητας Φυλάκης τοῦ Νομοῦ Μαγνησίας.

Ο ΝΟΜΑΡΧΗΣ ΜΑΓΝΗΣΙΑΣ

Ἔχοντας ὑπόψη:

1. Τὶς περὶ διοικητικῆς ἀποκεντρώσεως διατάξεις.

2. Τὶς διατάξεις τοῦ Ν. 998/79 «περὶ προστασίας τῶν δασῶν καὶ τῶν δασικῶν ἐν γένει ἐκτάσεων τῆς Χώρας» καὶ συγκεκριμένα:

α) Τοῦ ἄρθρου 41 παρ. 1.
β) Τοῦ ἄρθρου 38 παρ. 1.

3. Τὴ διαταγὴ τοῦ 'Υπουργείου Γεωργίας 160417/1180/8.7.1980.

4. Τὴ 2814/16.10.80 πρόταση τοῦ Δασαρχείου 'Αλμυροῦ περὶ κηρύξεως ἀναδασωτέας, τῆς ἀναφερομένης στὸ θέμα, ἐκτάσεως, ἀποφασίζουμε:

Κηρύσσουμε ἀναδασωτέα, μὲ σκοπὸ τὴν ἀποκατάσταση τῆς βλαστήσεως, ποὺ καταστράφηκε ἀπὸ φωτιά, ποὺ ἔλαβε χώρα τὴν 31.7.80 καὶ τὴ διατήρηση τοῦ χαρακτήρα της, ὥστε νὰ ἀποκλεισθεῖ ἡ διάθεση αὐτῆς γιὰ ἄλλο σκοπό, τὴ δημόσια ἔκταση σαράντα ἑπτὰ (47) στρεμμάτων, ποὺ βρίσκεται στὴ θέση 'Αβδέλα τῆς Κοινότητας Φυλάκης καὶ προσδιορίζεται ἀπὸ τὰ στοιχεῖα Α,Β,Γ,Δ,Ε,Ζ,Η,Θ,Ι,Κ,Λ,Μ,Ν,Ξ,Α, ὅπως φαίνονται στὸ συνημμένο διάγραμμα, τὸ ὁποῖο ἀποτελεῖ ἀναπόσπαστο μέρος τῆς ἀποφάσεως αὐτῆς καὶ ἔχει ὅρια:

'Ανατολικά: Μὲ δημόσια δασικὴ ἔκταση.
Δυτικά: 'Ομοίως.
Βόρεια: 'Ομοίως.
Νότια: Μὲ γεωργικὲς καλλιέργειες καὶ δημόσια δασικὴ ἔκταση.

'Η ἀνωτέρω ἔκταση ἀνήκει στὴν κατηγορία τῆς παρ. 2 τοῦ ἄρθρου 3 Ν. 998/79.

'Η ἀπόφαση αὐτὴ νὰ δημοσιευθεῖ στὴν 'Εφημερίδα τῆς Κυβερνήσεως.

Βόλος, 29 'Οκτωβρίου 1980

'Ο Νομάρχης
ΑΘΑΝ. ΣΠΥΡΟΠΟΥΛΟΣ

ΤΟΠΟΓΡΑΦΙΚΟ ΔΙΑΓΡΑΜΜΑ

Καείσης Δασικής Εκτάσεως στή θέση "Λυδέλα" περιφερείας κοιν. Φυλάκης

ΕΘΕΩΡΗΘΗ
Βόλος: –10– 1980
Ο ΝΟΜΑΡΧΗΣ

Αλμυρός: 16.10.80
Ο Δασάρχης
Γεώργιος Σακιανός
Δασολόγος με 4ο βαθμό

'Αριθ. 1570 (5)

Περὶ κηρύξεως ὡς ἀναδασωτέας δημόσιας δασικῆς ἐκτάσεως στὴ θέση Λαγκάδα τῆς Κοινότητας Χριστιανουπόλεως τοῦ Ν. Μεσσηνίας.

Ο ΝΟΜΑΡΧΗΣ ΜΕΣΣΗΝΙΑΣ

Σύμφωνα μέ:

1. Τὶς διατάξεις: α) Τοῦ ἄρθρου 117 παρ. 3 τοῦ Συντάγματος τῆς Ἑλλάδος.

β) Τῶν ἄρθρων 38 παρ. 1 καὶ 41 παρ. 1 καὶ 3 Ν. 998/79 «περὶ προστασίας δασῶν».

γ) Τοῦ Νόμου 3200/55 «περὶ διοικητικῆς ἀποκεντρώσεως» σὲ συνδυασμὸ μὲ τὶς διατάξεις τοῦ Ν.Δ. 532/70 «περὶ συμπληρώσεως τῶν διατάξεων περὶ διοικητικῆς ἀποκεντρώσεως» καὶ τοῦ 709/70 Β. Δ/τος, ποὺ ἐκδόθηκε σὲ ἐκτέλεση αὐτοῦ.

2. Τὶς ἑξῆς διαταγὲς τοῦ Ὑπουργείου Γεωργίας:

α) 88854/7483/ἐγκ. 104/1.10.75.

β) 114812/2946/ἐγκ. 154/24.2.75.

γ) 10582/539/13.2.76.

δ) 215696/1451/9.5.77.

ε) 204809/24.2.78 καὶ

στ) 160417/1180/8.7.80.

3. Τὴν πρόταση ποὺ ὑποβλήθηκε μὲ τὴν 3080/13.10.80 ἀναφορὰ τοῦ ἁρμόδιου Δασαρχείου Κυπαρισσίας, σχετικὰ μὲ τὴν κήρυξη ὡς ἀναδασωτέας τῆς κατωτέρω δασικῆς ἐκτάσεως.

Ἐπειδὴ ἡ ἔκταση χρειάζεται προστασία γιὰ τὴν ἐπαναδημιουργία τῆς δασικῆς βλαστήσεως ποὺ καταστράφηκε ὁλοσχερῶς ἀπὸ πυρκαγιὰ στὶς 2.10.80, ἀποφασίζουμε:

Κηρύσσουμε ὡς ἀναδασωτέα, μὲ σκοπὸ τὴν προστασία γιὰ τὴν ἐπαναδημιουργία τῆς δασικῆς βλαστήσεως ποὺ κάηκε, δημόσια δασικὴ ἔκταση 2.400 στρέμματα.

Ἡ ἔκταση αὐτή, ποὺ βρίσκεται στὴ θέση Λαγκάδα τῆς περιφέρειας τῆς Κοινότητας Χριστιανουπόλεως, Νομοῦ Μεσσηνίας, καλυπτόταν ἀπὸ δασικὴ βλάστηση κουμαριᾶς καὶ ἐρείκης καὶ καταστράφηκε ὁλοσχερῶς στὶς 2.8.80 καὶ ἡ ὁποία προβλέπεται νὰ ἀποκατασταθεῖ διὰ φυσικῆς ἀναγεννήσεως.

Σχετικὸ τὸ σχεδιάγραμμα μὲ κλίμακα 1:1000, τὸ ὁποῖο ἀποτελεῖ ἀναπόσπαστο μέρος τῆς ἀποφάσεως αὐτῆς καὶ στὸ ὁποῖο ἡ ἔκταση φαίνεται μὲ τὰ στοιχεῖα Α, Β, Γ, Δ, Ε, Ζ, Η, Θ, Ι, Κ, Α καὶ μὲ ὅρια:

Ἀνατολικά: Μὲ κυπαρισσώνα Ἰω. Δρακοπούλου

Δυτικά: Μὲ σταφιδάμπελο Ἰω. Δρακοπούλου

Βόρεια: Μὲ ἐπαρχιακὸ δρόμο Φιλιατρῶν—Χριστιανουπόλεως.

Νότια: Μὲ σταφιδάμπελο Ἰω. Δρακοπούλου.

Ἡ ἀπόφαση αὐτὴ νὰ δημοσιευθεῖ στὴν Ἐφημερίδα τῆς Κυβερνήσεως.

Καλαμάτα, 24 Ὀκτωβρίου 1980

Ὁ Νομάρχης
ΚΥΡ. ΣΤΕΦΑΝΑΚΟΣ


ΤΟΠΟΓΡΑΦΙΚΟ ΔΙΑΓΡΑΜΜΑ


Δημοσίας δασικής έκτάσεως προτεινομένης νά κηρυχθεί ώς άναδασωτέα λόγω έμπρησμού.

ΥΠΟΜΝΗΜΑ

Α.Β.Γ.Δ.....Ι.Κ.Α = άναδασωτέα έκταση
Έμβαδό = 2,400 στρέμματα
Θέση άναδασωτέας: Λαγγάδα
Περιοχή Κοινότητος: Χριστιανουπόλεως

Κλίμακα 1:1000

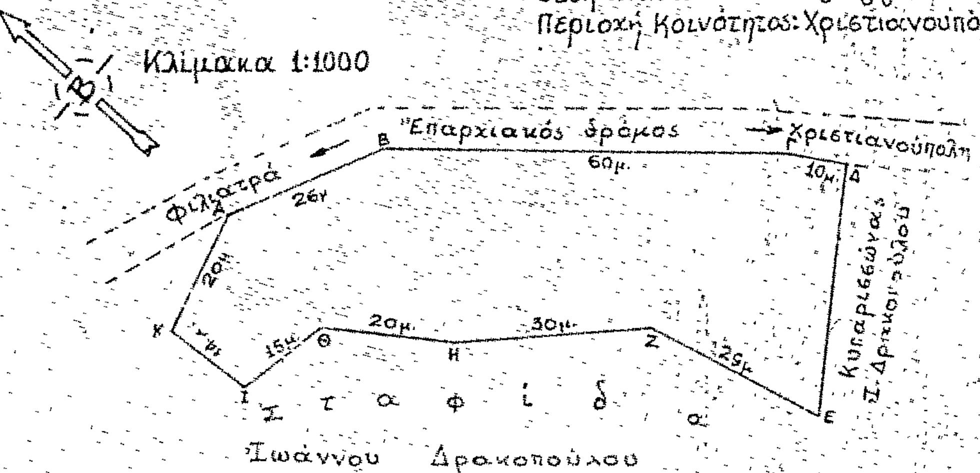

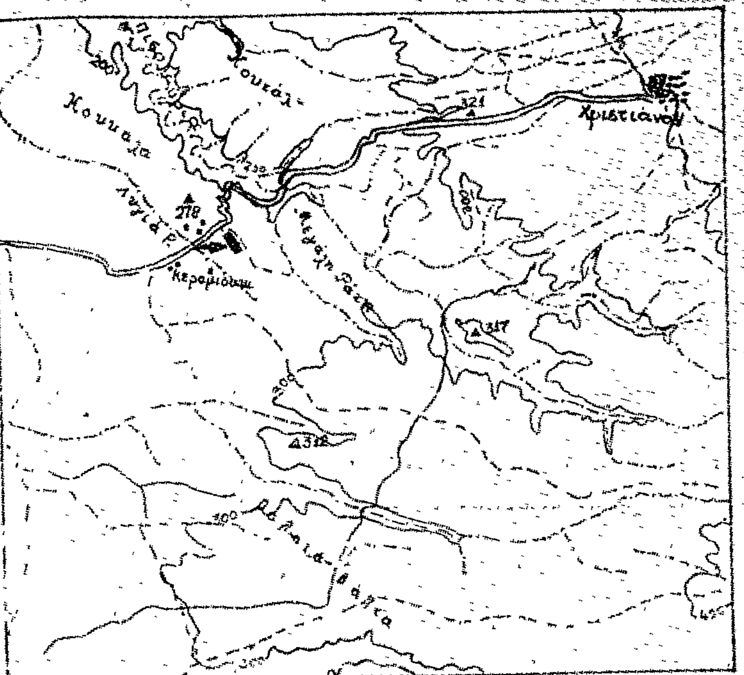

ΑΠΟΣΠΑΣΜΑ ΧΑΡΤΟΥ

ΜΕ ΚΛΙΜΑΚΑ 1:50000

Έκταση πού κάηκε

Καλαμάτα 24-10-1980
Ό Νομάρχης
Κυρ. Στεφανάκος

Καλαμάτα 24-10-1980
Ό Δ/ντής Δασών
Μάρκος Έφεντάκης
Δασολόγος 4ου βαθμού

Κυπαρισσία 10-10-1980
Ό Δασάρχης Κυπαρισσίας
Θεόδωρος Πολίτης
Δασολόγος 5ου βαθμού

Κυπαρισσία 8-10-1980
Ό Συντάκτης
Νικόλαος Λεπενιώτης
Τεχνολόγος Δασοπονίας 6ου βαθμού

Ἀριθ. 69092 (6)

Περὶ κηρύξεως ἀναδασωτέας ἐκτάσεως 17,784 τ.μ. στὴ θέση «ΤΣΑΜΛΙΚ» τῆς Κοινότητας Γαλάνης τοῦ Νομοῦ Ξάνθης.

Ο ΝΟΜΑΡΧΗΣ ΞΑΝΘΗΣ

Ἔχοντας ὑπόψη:

1. Τὶς περὶ διοικητικῆς ἀποκεντρώσεως διατάξεις.

2. Τὶς διατάξεις τοῦ Ν. 998/1979 «περὶ προστασίας τῶν δασῶν καὶ τῶν δασικῶν ἐν γένει ἐκτάσεων τῆς Χώρας» καὶ συγκεκριμένα:

α) Τοῦ ἄρθρου 41 παρ. 1.

β) Τοῦ ἄρθρου 38 παρ. 1.

3. Τὴν 160417/1180/8.7.80 διαταγὴ τοῦ Ὑπουργείου Γεωργίας.

4. Τὴ 1889/25.10.1980 πρόταση τοῦ Δασαρχείου Σταυρουπόλεως «περὶ κηρύξεως ἀναδασωτέας τῆς ἀναφερομένης στὸ θέμα ἐκτάσεως», ἀποφασίζουμε:

Κηρύσσουμε ἀναδασωτέα, μὲ σκοπὸ τὴν ἀναγέννηση τῆς δασικῆς βλαστήσεως ποὺ καταστράφηκε ὁλοσχερῶς ἀπὸ πυρκαγιὰ στὶς 12.10.1980, δημόσια δασικὴ ἔκταση 17,744 στρεμμάτων ποὺ βρίσκεται στὴ θέση «ΤΣΑΜΛΙΚ» τῆς Κοινότητας Γαλάνης τοῦ Νομοῦ Ξάνθης, ποὺ προσδιορίζεται ἀπὸ τὰ στοιχεῖα Α, Β, Γ, Δ, Ε, Ζ, Η, Θ, Ι, Κ, ὅπως φαίνεται στὸ συνημμένο διάγραμμα, τὸ ὁποῖο ἀποτελεῖ ἀναπόσπαστο μέρος τῆς ἀποφάσεως αὐτῆς καὶ ἔχει ὅρια:

Ἀνατολικά: Μὲ δημόσιο δάσος
Δυτικά: Μὲ δημόσιο δάσος
Βόρεια: Μὲ δημόσιο δάσος
Νότια: Μὲ δημόσιο δάσος.

Ἡ ἀπόφαση αὐτὴ νὰ δημοσιευθεῖ στὴν Ἐφημερίδα τῆς Κυβερνήσεως.


Ξάνθη, 3 Νοεμβρίου 1980

Ὁ Νομάρχης
ΑΘΑΝ. ΚΑΡΑΓΚΟΥΝΙΔΗΣ

ΤΟΠΟΓΡΑΦΙΚΟ Διαγραμμα

ΚΛΕΙΣΗΣ ΚΑΙ ΚΗΡΥΧΘΕΙΣΗΣ ΑΝΑΔΑΣΩΤΕΑΣ ΕΚΤΑΣΕΩΣ

Κλίμαξ 1:3.000

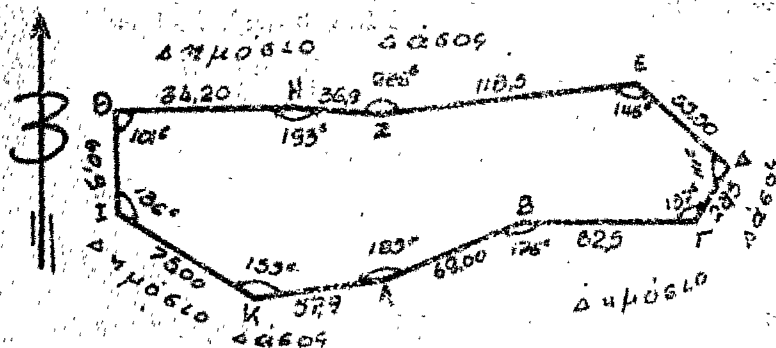


ΥΠΟΜΝΗΜΑ

ΑΒΓΔΕΖΗΘΙΚ Κλείσα και κηρυχθείσα αναδασωτέα έκταση, εμβαδού 17.784 M^2

ΑΠΟΣΠΑΣΜΑ ΧΑΡΤΟΥ

Κλίμαξ 1:20.000

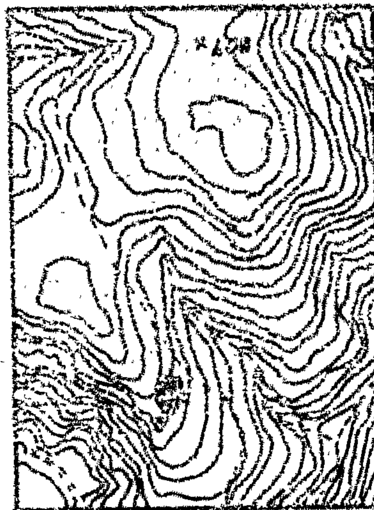

ΥΠΟΜΝΗΜΑ

Θέση κλείσης και κηρυχθείσης αναδασωτέας έκτασης.

ΘΕΩΡΗΘΗΚΕ

Ο Δασάρχης



Αθανάσιος Μανεσίδης

Δασολόγος 6ου βαθμού

Σταυρούπολη 25 Οκτωβρίου 1980

Ο Συντάξας Δασολόγος

Αν. Τσιμπιριάδης

Δασολόγος 7ου βαθμού


Θεωρήθηκε η εγκρίνεται

Σύμφωνα με την αριθ.

απόφασή μας στην οποία προσαρτάται

Ξάνθη 1980

Ο ΝΟΜΑΡΧΗΣ

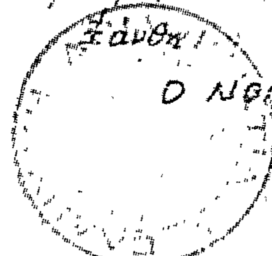

ΑΘ. ΚΑΡΑΓΚΟΥΝΙΔΗΣ

'Αριθ. 69093 (7)

Περὶ κηρύξεως ὡς ἀναδασωτέας ἐκτάσεως 13 στρεμμάτων, στὴ θέση Βάγια τῆς Κοινότητας Πασχαλιᾶς τοῦ Νομοῦ Ξάνθης.

Ο ΝΟΜΑΡΧΗΣ ΞΑΝΘΗΣ

Ἔχοντας ὑπόψη:

1. Τὶς περὶ διοικητικῆς ἀποκεντρώσεως διατάξεις.

2. Τὶς διατάξεις τοῦ Ν. 998/79 «περὶ προστασίας τῶν δασῶν καὶ τῶν δασικῶν ἐν γένει ἐκτάσεων τῆς Χώρας» καὶ συγκεκριμένα:

α) τοῦ ἄρθρου 41 παρ. 1 καὶ 2
β) τοῦ ἄρθρου 38 παρ. 1.

3. Τὴν 160417/1180/8.7.80 Δ/γὴ τοῦ Ὑπουργείου Γεωργίας.

4. Τὴ 1890/25.10.80 πρόταση τοῦ Δασαρχείου Σταυρουπόλεως, περὶ κηρύξεως ἀναδασωτέας τῆς ἀναφερομένης στὸ θέμα ἐκτάσεως, ἀποφασίζουμε:

Κηρύσσουμε ἀναδασωτέα, μὲ σκοπὸ τὴν ἐπαναδημιουργία τῆς δασικῆς βλαστήσεως ποὺ καταστράφηκε ἀπὸ πυρκαγιὰ στὶς 11.10.80, δημόσια δασικὴ ἔκταση 13 στρεμμάτων ποὺ βρίσκεται στὴ θέση «Βάγια» τῆς Κοινότητας Πασχαλιᾶς ποὺ προσδιορίζεται ἀπὸ τὰ στοιχεῖα Α,Β,Γ,Δ,Ε,Ζ,Η,Θ,Ι,Κ,Λ, ὅπως φαίνεται στὸ συνημμένο διάγραμμα, τὸ ὁποῖο ἀποτελεῖ ἀναπόσπαστο μέρος τῆς ἀποφάσεως αὐτῆς καὶ ἔχει ὅρια:


'Ανατολικά: Μὲ δημόσιο δάσος
Δυτικά: Μὲ δημόσιο δάσος
Βόρεια: Μὲ δημόσιο δάσος
Νότια: Μὲ δημόσιο δάσος.

Ἡ ἀπόφαση αὐτὴ νὰ δημοσιευθεῖ στὴν 'Εφημερίδα τῆς Κυβερνήσεως.


Ξάνθη, 3 Νοεμβρίου 1980

Ὁ Νομάρχης
Α. ΚΑΡΑΓΚΟΥΝΙΔΗΣ

ΤΟΠΟΓΡΑΦΙΚΟ ΔΙΑΓΡΑΜΜΑ ΚΑΕΙΣΗΣ
ΚΑΙ ΚΗΡΥΧΘΕΙΣΗΣ ΑΝΑΔΑΣΩΤΕΑΣ ΕΚΤΑΣΕΩΣ
Κλίμαξ 1:2000

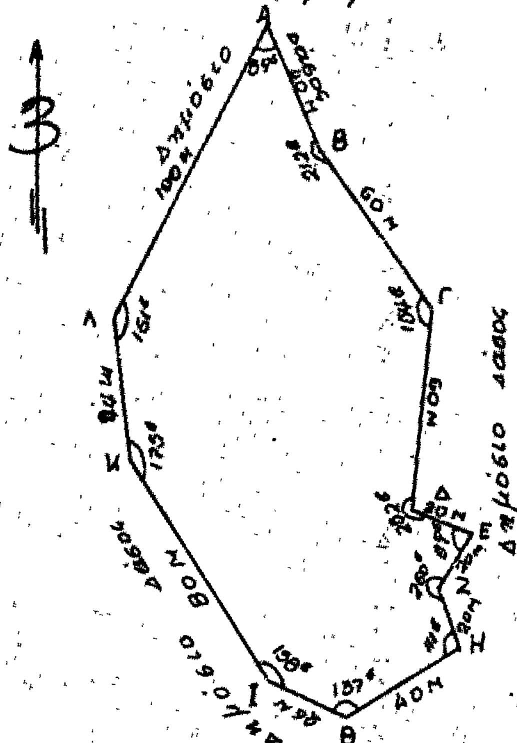

ΑΠΟΣΠΑΣΜΑ ΧΑΡΤΟΥ
Κλίμαξ 1:20000

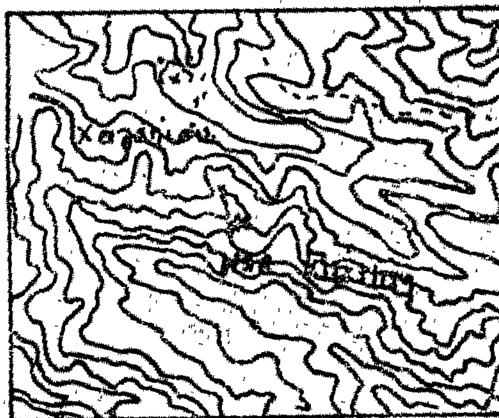


ΥΠΟΜΝΗΜΑ
Θέση καείσης και κηρυχθείσης αναδασωτέας εκτάσεως

ΥΠΟΜΝΗΜΑ
ΑΒΓΔΕΖΗΘΙΚΛ Καείσα και κηρυχθείσα αναδασωτέα έκταση, εμβαδού 13000 Μ²

Σταυρούπολη 25 Οκτωβρίου 1980
Ο
Συντάξας Δασολόγος

Αν. Τσιμπιριάδης
Δασολόγος 7ου βαθμού


ΘΕΩΡΗΘΗΚΕ
Ο
Δασάρχης

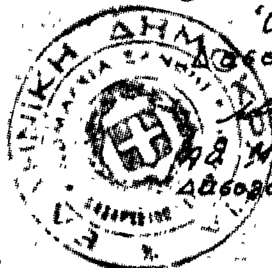

Μανεσίδης
Δασολόγος 6ου βαθμού

Θεωρήθηκε η εγκρίνεται
Σύμφωνα με την αριθ.
απόφασή μας στην οποία προσαρτάται

Ξάνθη 11 1980
Ο ΝΟΜΑΡΧΗΣ

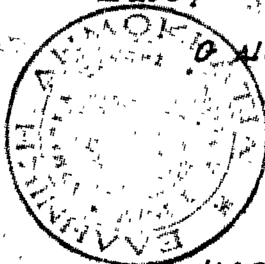

ΑΘ. ΚΑΡΑΓΚΟΥΝΙΔΗΣ

Η ΓΕΝΙΚΗ ΔΙΕΥΘΥΝΣΗ ΤΟΥ ΕΘΝΙΚΟΥ ΤΥΠΟΓΡΑΦΕΙΟΥ

ΓΝΩΣΤΟΠΟΙΕΙ ΟΤΙ:

Ἡ ἐτήσια συνδρομὴ τῆς Ἐφημερίδας τῆς Κυβερνήσεως, ἡ τιμὴ τῶν φύλλων της ποὺ πωλοῦνται τμηματικὰ καὶ τὰ τέλη δημοσιεύσεων στὴν Ἐφημερίδα τῆς Κυβερνήσεως, καθορίσθηκαν ἀπὸ 1 Ἰανουαρίου 1981 ὡς ἀκολούθως:

Α' ΕΤΗΣΙΕΣ ΣΥΝΔΡΟΜΕΣ

1. Γιὰ τὸ Τεῦχος Α'	Δραχ.	1.500
2. » » » Β'	»	3.000
3. » » » Γ'	»	1.000
4. » » » Δ'	»	2.500
5. » » » Νομικῶν Προσώπων Δ.Δ. κ.λπ.	»	1.000
6. » » » Ἀν. Εἰδ. Δικαστηρίου	»	200
7. » » » Παράρτημα	»	600
8. » » » Ἀνωνύμων Ἑταιρειῶν κ.λπ.	»	7.000
9. » » Δελτίο Ἐμπορικῆς καὶ Βιομηχανικῆς Ἰδιοκτησίας	»	600
10. Γιὰ ὅλα τὰ τεύχη καὶ τὸ Δ.Ε.Β.Ι.	»	15.000

Οἱ Δῆμοι καὶ οἱ Κοινότητες τοῦ Κράτους καταβάλλουν τὸ 1/2 τῶν ἀνωτέρω συνδρομῶν.

Ὑπὲρ τοῦ Ταμείου Ἀλληλοβοηθείας Προσωπικοῦ τοῦ Ἐθνικοῦ Τυπογραφείου (ΤΑΠΕΤ) ἀναλογοῦν τὰ ἑξῆς ποσά:

1. Γιὰ τὸ Τεῦχος Α'	Δραχ.	75
2. » » » Β'	»	150
3. » » » Γ'	»	50
4. » » » Δ'	»	125
5. » » » Νομικῶν Προσώπων Δ.Δ. κ.λπ.	»	50
6. » » » Ἀν. Εἰδ. Δικαστηρίου	»	10
7. » » » Παράρτημα	»	30
8. » » » Ἀνωνύμων Ἑταιρειῶν κ.λπ.	»	350
9. » » Δελτίο Ἐμπ. καὶ Βιομ. Ἰδιοκτησίας	»	30
10. Γιὰ ὅλα τὰ τεύχη	»	750

Β'. ΤΙΜΗ ΦΥΛΛΩΝ

Ἡ τιμὴ πωλήσεως κάθε φύλλου, μέχρις 8 σελ., εἶναι 7 δρχ., ἀπὸ 9 ὡς 24 σελ. 14 δρχ., ἀπὸ 25 ὡς 48 σελ. 20 δρχ., ἀπὸ 49 ὡς 80 σελ. 40 δρχ., ἀπὸ 81 σελ. καὶ ἄνω ἡ τιμὴ πωλήσεως κάθε φύλλου προσαυξάνεται κατὰ 40 δρχ. ἀνὰ 80 σελίδες.

Γ'. ΤΙΜΗ ΦΩΤΟΑΝΤΙΓΡΑΦΩΝ

Ἡ τιμὴ διαθέσεως στὸ κοινὸ τῶν ἐκδιδομένων ἀπὸ τὸ Ἐθνικὸ Τυπογραφεῖο φωτοαντιγράφων τῶν διαφόρων φύλλων τῆς Ἐφημερίδας τῆς Κυβερνήσεως καθορίζεται σὲ τρεῖς (3) δραχμὲς κατὰ σελίδα.

Δ'. ΤΕΛΗ ΔΗΜΟΣΙΕΥΣΕΩΝ

Ι. Στὸ τεῦχος Ἀνωνύμων Ἑταιρειῶν καὶ Ἑταιρειῶν Περιωρισμένης Εὐθύνης:

Α' Ἀνωνύμων Ἑταιρειῶν:

1. Τῶν καταστατικῶν	Δρχ.	18.000
2. Τῶν ἀποφάσεων «περὶ συγχωνεύσεως ἀνωνύμων ἑταιρειῶν»	»	18.000
3. Τῶν κωδικοποιήσεων τῶν καταστατικῶν (ΦΕΚ 309/67, τ. Β')	»	9.000
4. Τῶν τροποποιήσεων τῶν καταστατικῶν	»	5.000
5. Τῶν ἰσολογισμῶν κάθε χρήσεως	»	8.000
6. Τῶν ὑπουργικῶν ἀποφάσεων «περὶ παροχῆς ἀδείας ἐπεκτάσεως τῶν ἐργασιῶν Ἀσφαλιστικῶν Ἑταιρειῶν», τῶν ἐκθέσεων ἐκτιμήσεως περιουσιακῶν στοιχείων καὶ τῶν ἀποφάσεων τοῦ Δ.Σ. τοῦ ΕΛΤΑ, μὲ τὶς ὁποῖες ἐγκρίνονται καὶ δημοσιεύονται οἱ κανονισμοὶ αὐτοῦ	»	7.000
7. Τῶν ἀποφάσεων «περὶ ἐγκαταστάσεως ὑποκαταστήματος, διορισμοῦ γενικοῦ πράκτορος καὶ παροχῆς πληρεξουσιότητος πρὸς ἀντιπροσώπευσιν ἐν Ἑλλάδι ἀλλοδαπῶν Ἑταιρειῶν» καὶ τῶν ἀποφάσεων «περὶ μεταβιβάσεως τοῦ χαρτοφυλακίου Ἀσφαλιστικῶν Ἑταιρειῶν κατὰ τὸ ἄρθρο 59 παρ. 1 τοῦ Ν.Δ. 400/70»	»	4.000
8. Τῶν ἀνακοινώσεων γιὰ κάθε μεταβολὴ ποὺ γίνεται μὲ ἀπόφαση Γ.Σ. ἢ Δ.Σ., τῶν προσκλήσεων σὲ γενικὲς συνελεύσεις, τῶν κατὰ τὸ ἄρθρο 32 τοῦ Ν. 3221/24 γνωστοποιήσεων, τῶν ἀνακοινώσεων, ποὺ προβλέπονται ἀπὸ τὸ ἄρθρο 59 παρ. 3 τοῦ Ν.Δ. 400/1970 «περὶ Ἀλλοδαπῶν Ἀσφαλιστικῶν Ἑταιρειῶν», τῶν ἀποφάσεων τοῦ Διοικητικοῦ Συμβουλίου τοῦ ΕΛΤΑ, ποὺ ἀναφέρονται σὲ προσωρινὲς διατάξεις καὶ τῶν ἀποφάσεων τοῦ Ὑπ. Συγκοινωνιῶν διὰ τοὺς ΗΛΠΑΠ – ΗΣΑΠ – ΟΣΕ	»	2.000
9. Τῶν συνοπτικῶν μηνιαίων καταστάσεων τῶν Τραπεζικῶν Ἑταιρειῶν	»	2.000
10. Τῶν ἀποφάσεων τῆς ἐπιτροπῆς τοῦ Χρηματιστηρίου «περὶ εἰσαγωγῆς χρεωγράφων εἰς τὸ χρηματιστήριον πρὸς διαπραγμάτευσιν, συμφώνως πρὸς τὰς διατάξεις τοῦ ἄρθρου 2 παρ. 3 Α.Ν. 148/1967»	Δρχ.	2.000
11. Τῶν ἀποφάσεων τῆς ἐπιτροπῆς κεφαλαιαγορᾶς «περὶ διαγραφῆς χρεωγράφων ἐκ τοῦ χρηματιστηρίου, συμφώνως πρὸς τὰς διατάξεις τοῦ ἄρθρου 2 παρ. 4 Α.Ν. 148/67»	»	2.000
12. Τῶν ἀποφάσεων «περὶ ἐγκρίσεως τιμολογίων τῶν Ἀσφαλιστικῶν Ἑταιρειῶν»	»	2.000

Β' Ἑταιρειῶν Περιωρισμένης Εὐθύνης:

1. Τῶν καταστατικῶν	Δρχ.	2.000
2. Τῶν κωδικοποιήσεων τῶν καταστατικῶν	»	2.000
3. Τῶν ἰσολογισμῶν κάθε χρήσεως	»	2.500
4. Τῶν ἐκθέσεων ἐκτιμήσεως περιουσιακῶν στοιχείων	»	2.000
5. Τῶν τροποποιήσεων τῶν καταστατικῶν (γιὰ κάθε συμβολαιογραφικὴ πράξη)	»	800
6. Τῶν ἀνακοινώσεων μὲ συμβολαιογραφικὴ πράξη	»	800
7. Τῶν ἀνακοινώσεων μὲ ἀπόφαση τῆς Γ.Σ.	»	600
8. Τῶν προσκλήσεων σὲ γενικὲς συνελεύσεις	»	600

Γ' Ἀλληλασφαλιστικῶν Συνεταιρισμῶν – Ἀλληλασφαλιστικῶν Ταμείων καὶ Φιλανθρωπικῶν Σωματείων:

1. Τῶν ὑπουργικῶν ἀποφάσεων «περὶ χορηγήσεως ἀδείας λειτουργίας Ἀλληλασφαλιστικῶν Συνεταιρισμῶν – Ἀλληλασφαλιστικῶν Ταμείων»	»	2.000
2. Τῶν ἰσολογισμῶν τῶν ἀνωτέρω Συνεταιρισμῶν, Ταμείων καὶ Σωματείων	»	2.500
Δ' Τῶν δικαστικῶν πράξεων:	Δρχ.	800

ΙΙ. Στὸ Τέταρτο τεῦχος:

Τῶν δικαστικῶν πράξεων γιὰ παρακατάθεση ἀποζημιώσεως	»	800

Ε'. ΚΑΤΑΒΟΛΗ ΣΥΝΔΡΟΜΩΝ - ΤΕΛΩΝ ΔΗΜΟΣΙΕΥΣΕΩΝ ΚΑΙ ΠΟΣΟΣΤΩΝ Τ.Α.Π.Ε.Τ.

1. Οἱ συνδρομὲς τοῦ ἐσωτερικοῦ καὶ τὰ τέλη δημοσιεύσεων προκαταβάλλονται στὰ Δημόσια Ταμεῖα ἔναντι ἀποδεικτικοῦ εἰσπράξεως, τὸ ὁποῖο φροντίζει ὁ ἐνδιαφερόμενος νὰ τὸ στείλει στὴ Γενικὴ Δ/νση τοῦ Ἐθνικοῦ Τυπογραφείου.

2. Οἱ συνδρομὲς τοῦ ἐξωτερικοῦ εἶναι δυνατὸ νὰ στέλνονται καὶ σὲ ἀνάλογο συνάλλαγμα μὲ ἐπιταγὴ ἐπ' ὀνόματι τοῦ Διευθυντῆ τῶν Διοικητικῶν καὶ Οἰκονομικῶν Ὑποθέσεων τοῦ Ἐθνικοῦ Τυπογραφείου.

3. Τὸ ὑπὲρ τοῦ ΤΑΠΕΤ ποσοστὸ ἐπὶ τῶν ἀνωτέρω συνδρομῶν καὶ τελῶν δημοσιεύσεων καταβάλλεται ὡς ἑξῆς:

α) στὴν Ἀθήνα: στὸ Ταμεῖο τοῦ ΤΑΠΕΤ (Κατάστημα Ἐθνικοῦ Τυπογραφείου),

β) στὶς ὑπόλοιπες πόλεις τοῦ Κράτους: στὰ Δημόσια Ταμεῖα καὶ ἀποδίδεται στὸ ΤΑΠΕΤ σύμφωνα μὲ τὶς 192378/3639/1947 (RONEO 185) καὶ 178048/5321/31.7.65 (RONEO 139) ἐγκύκλιες διαταγὲς τοῦ Γ.Λ.Κ.,

γ) στὶς περιπτώσεις συνδρομῶν ἐξωτερικοῦ: ὅταν ἡ ἀποστολή τους γίνεται μὲ ἐπιταγὲς μαζὶ μ' αὐτὲς στέλνεται καὶ τὸ ὑπὲρ τοῦ ΤΑΠΕΤ ποσοστό.

Ὁ Γενικὸς Διευθυντὴς
ΑΘΑΝ. ΠΑΝ. ΣΠΗΛΙΟΠΟΥΛΟΣ